


**Planche 1**

**LÉGENDE**

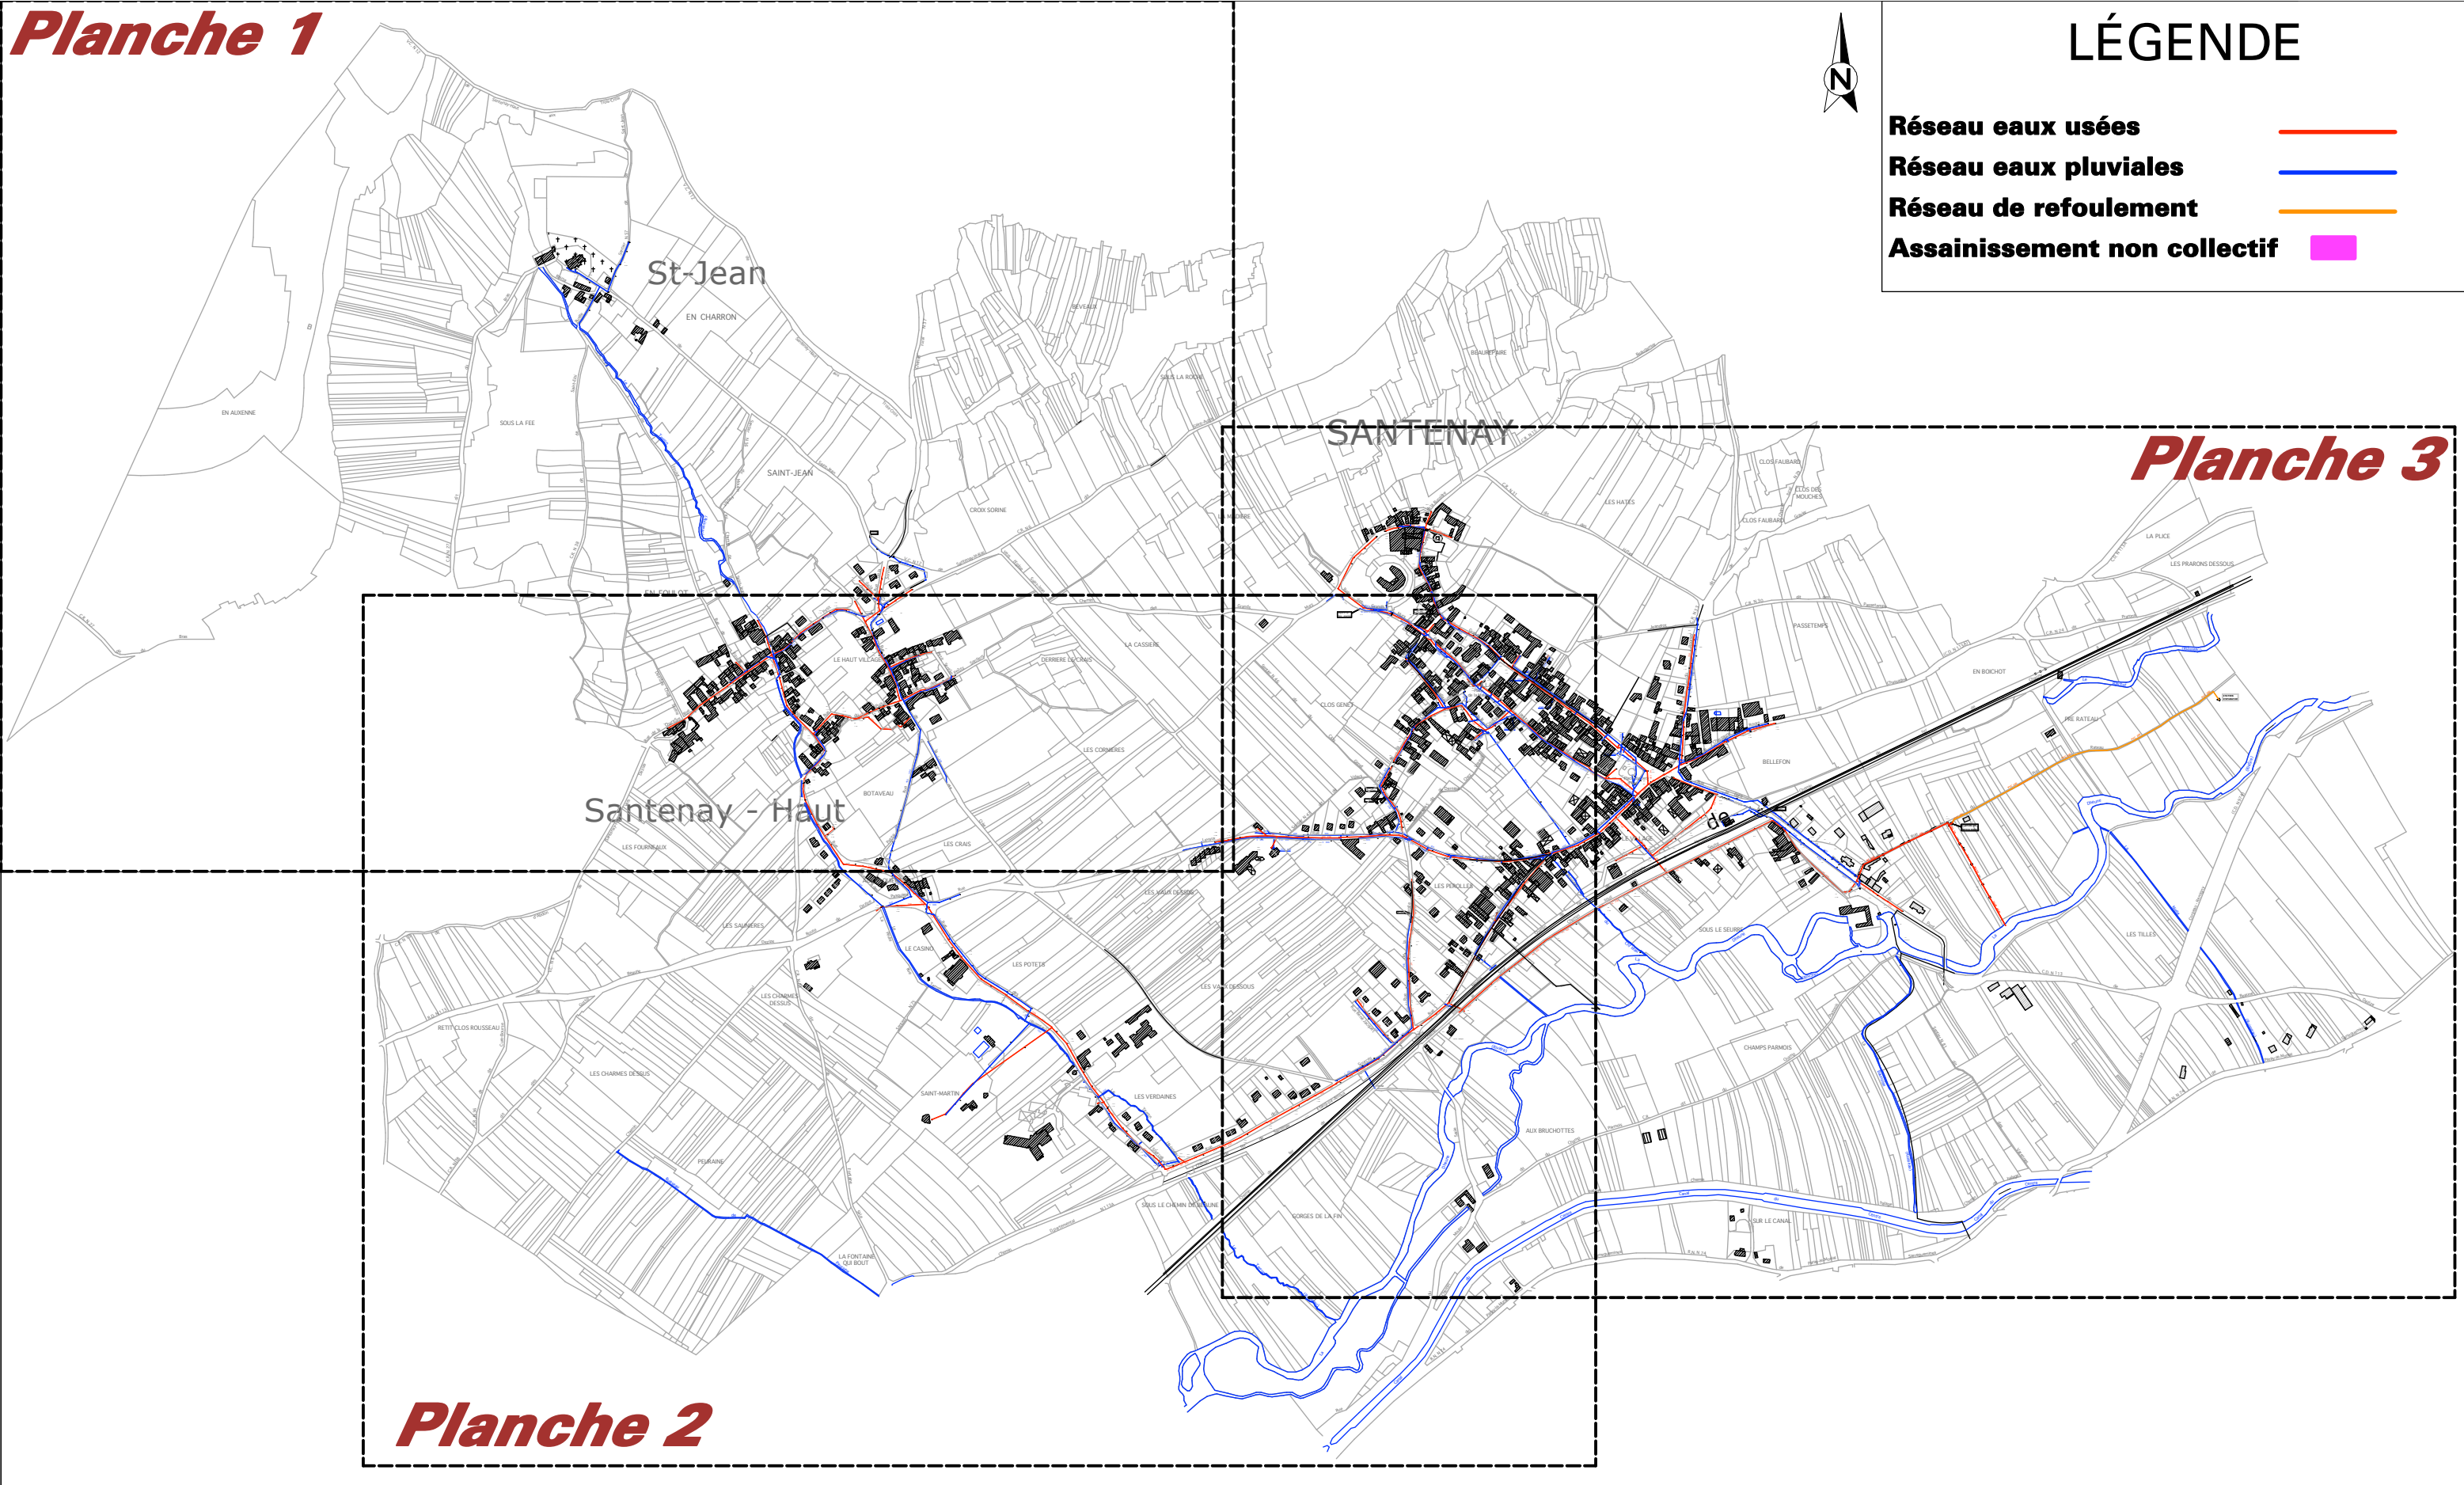

- Réseau eaux usées** —
- Réseau eaux pluviales** —
- Réseau de refoulement** —
- Assainissement non collectif** ■



**Planche 2**

**Planche 3**

**COMMUNE DE SANTENAY - Révision du PLU - Annexes Sanitaires - Réseau d'assainissement (1 : 10000)**