

Planche 1

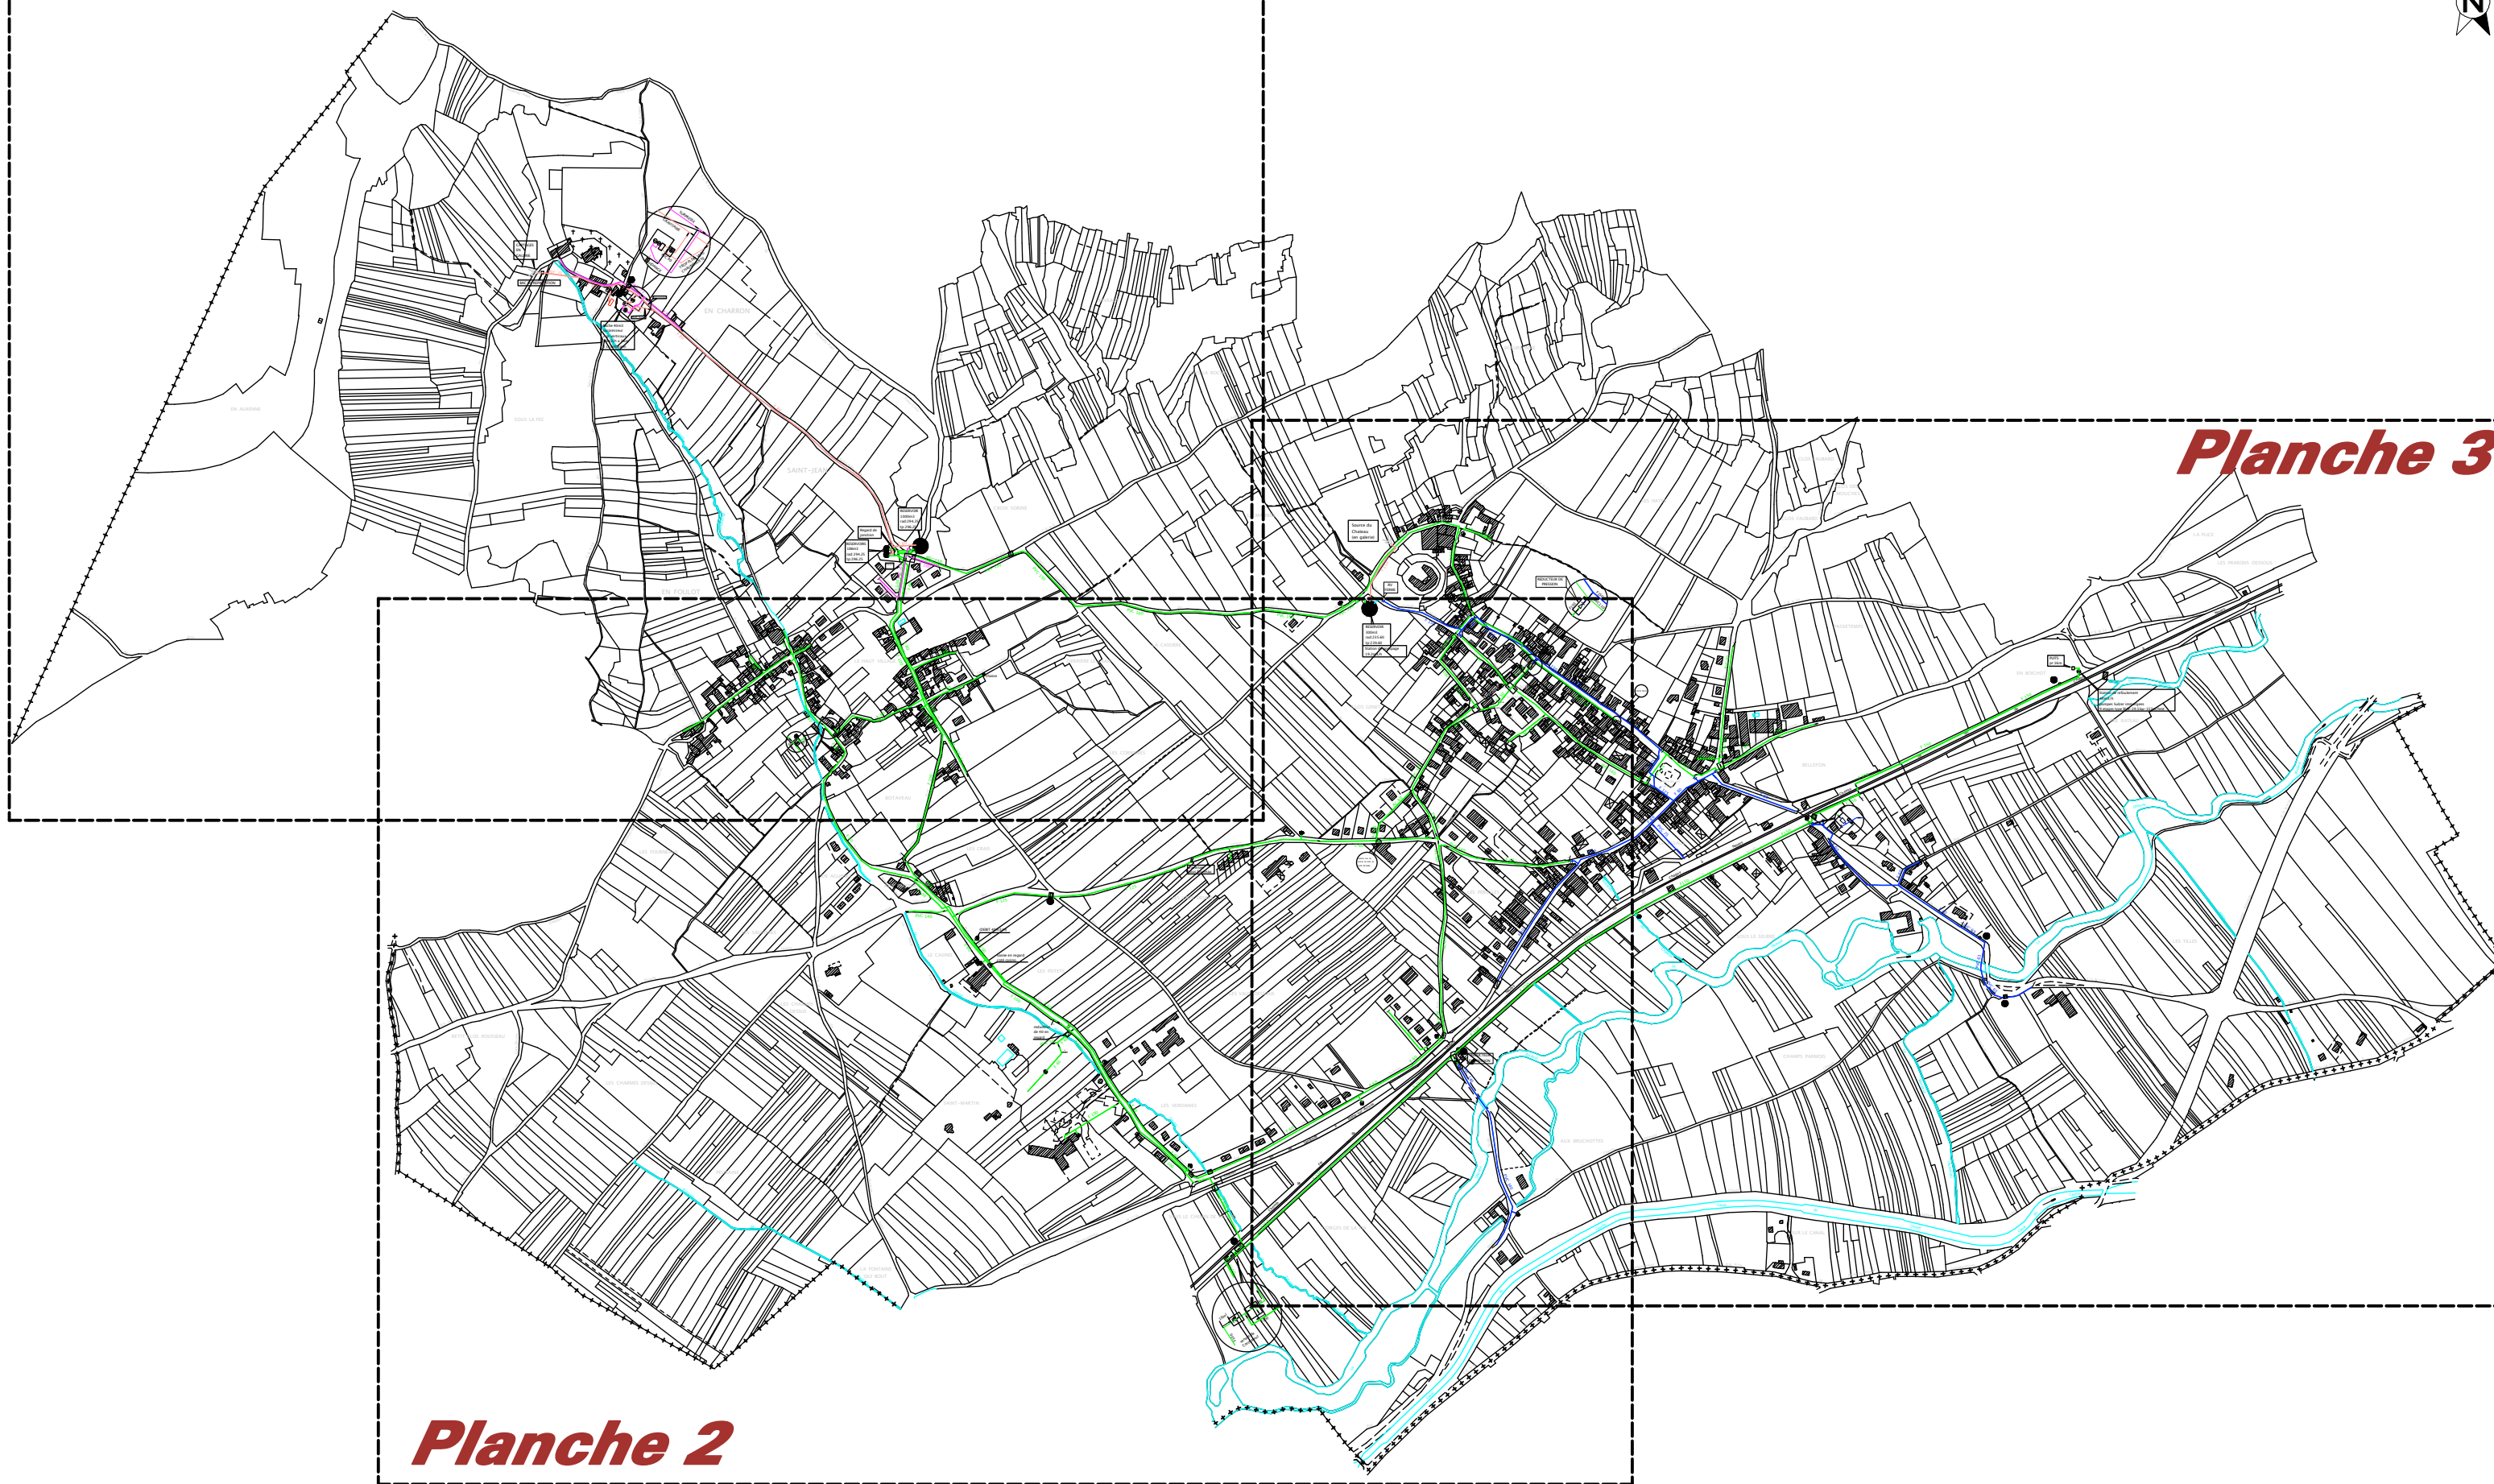


Planche 3

Planche 2

COMMUNE DE SANTENAY - Révision du PLU - Annexes Sanitaires - Réseau d'eau potable (1 : 10000)