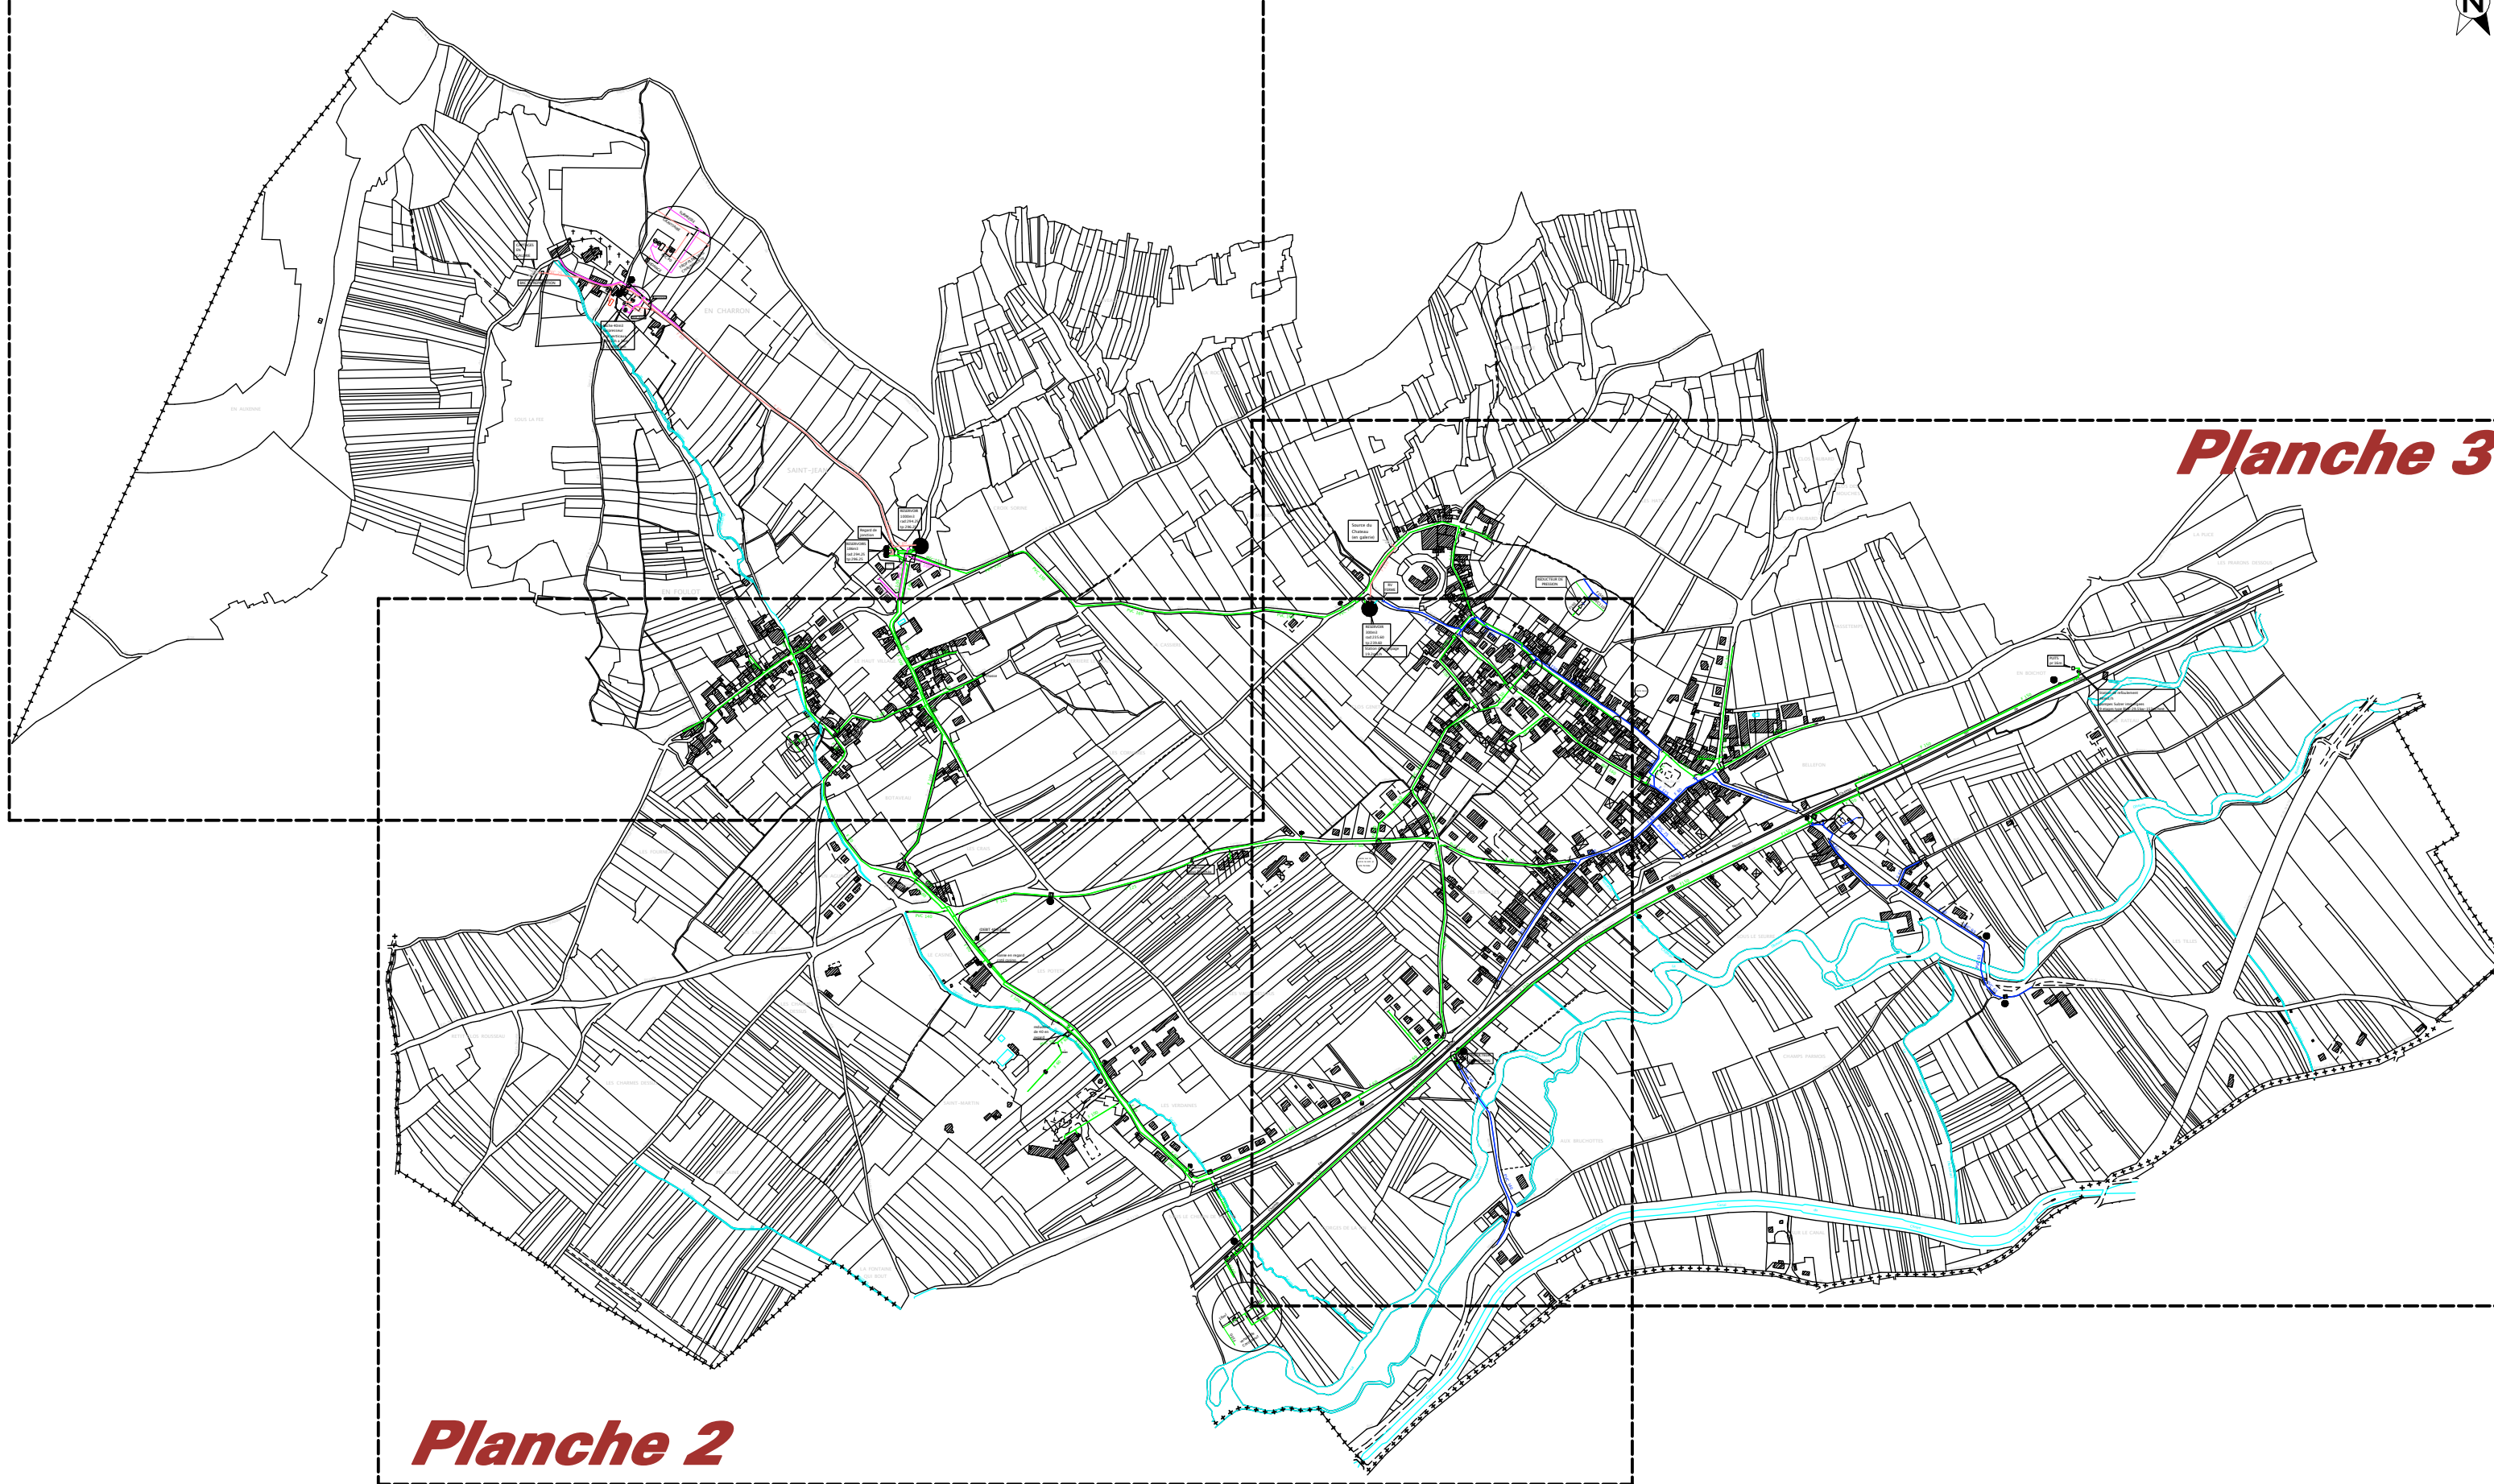


**Planche 1**



**Planche 3**

**Planche 2**

**COMMUNE DE SANTENAY - Révision du PLU - Annexes Sanitaires - Réseau d'eau potable (1 : 10000)**