


Planche 2

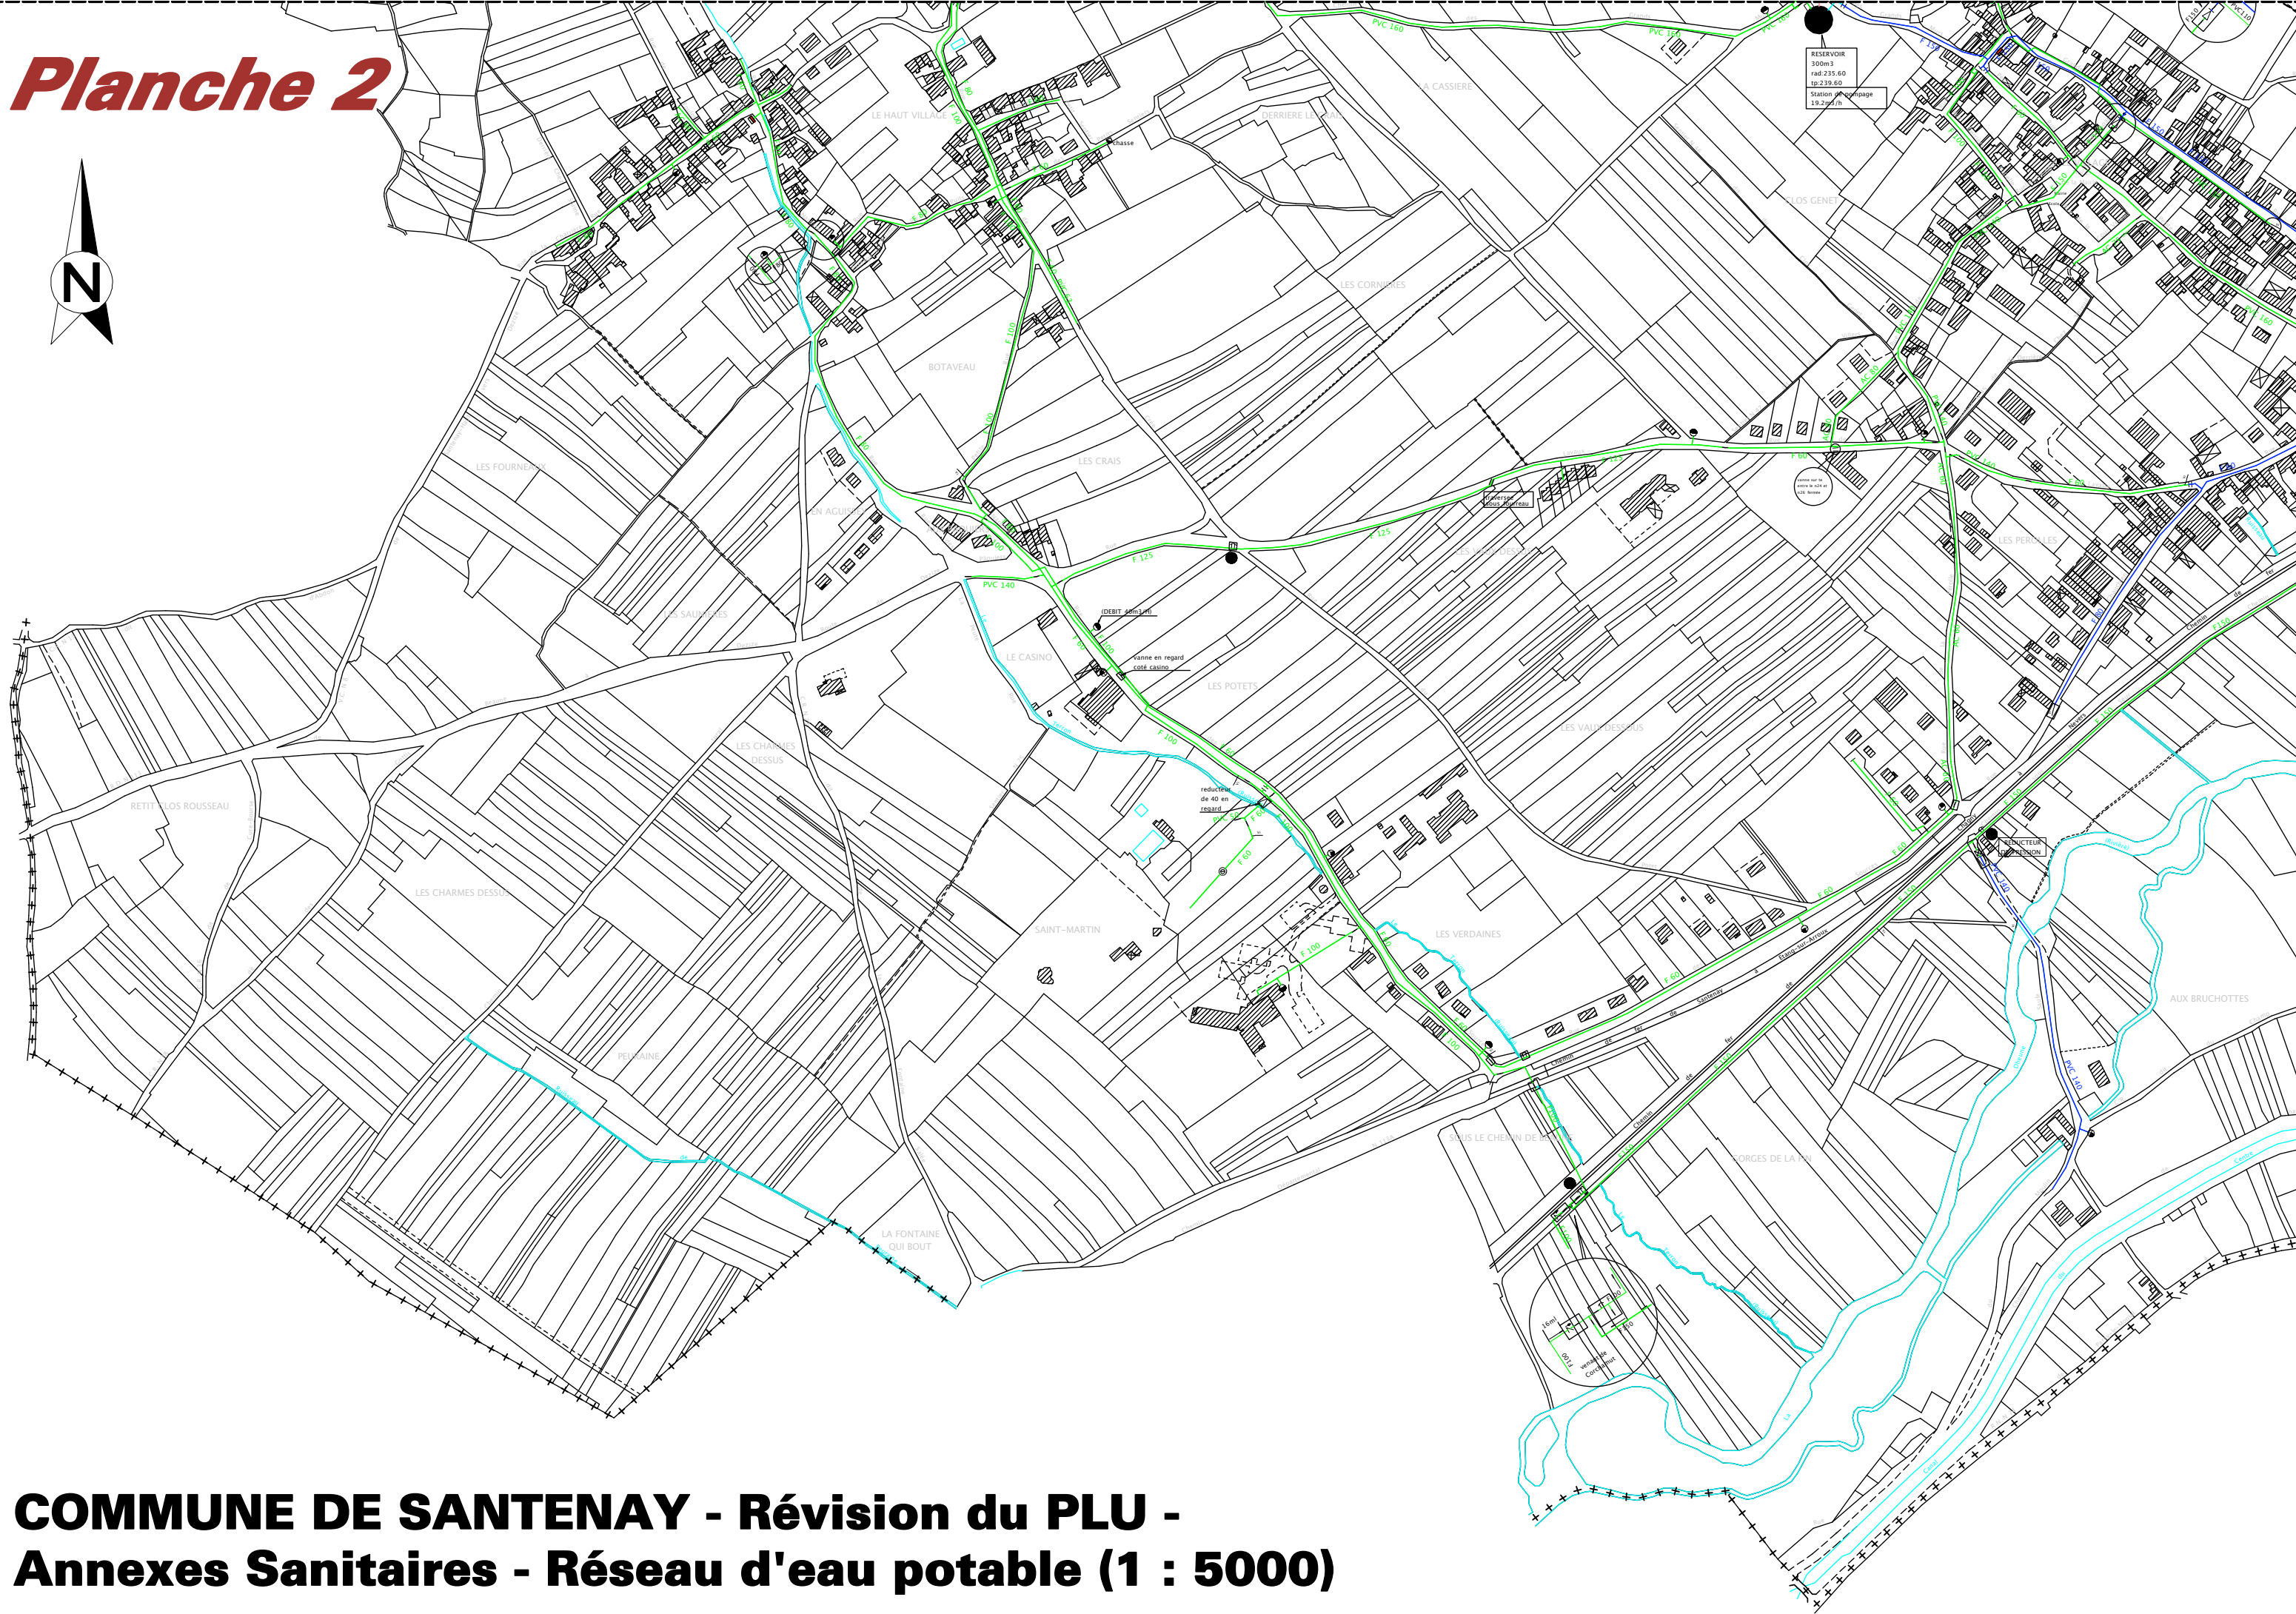

COMMUNE DE SANTENAY - Révision du PLU - Annexes Sanitaires - Réseau d'eau potable (1 : 5000)